


PROSPETTO OVEST

SCALA 1 : 100

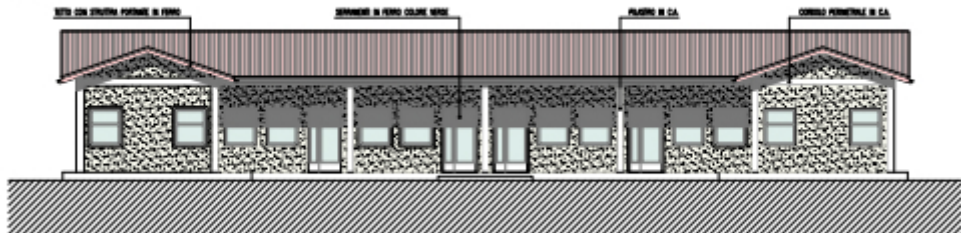

PROSPETTO EST

SCALA 1 : 100

